


計 画 平 面 図

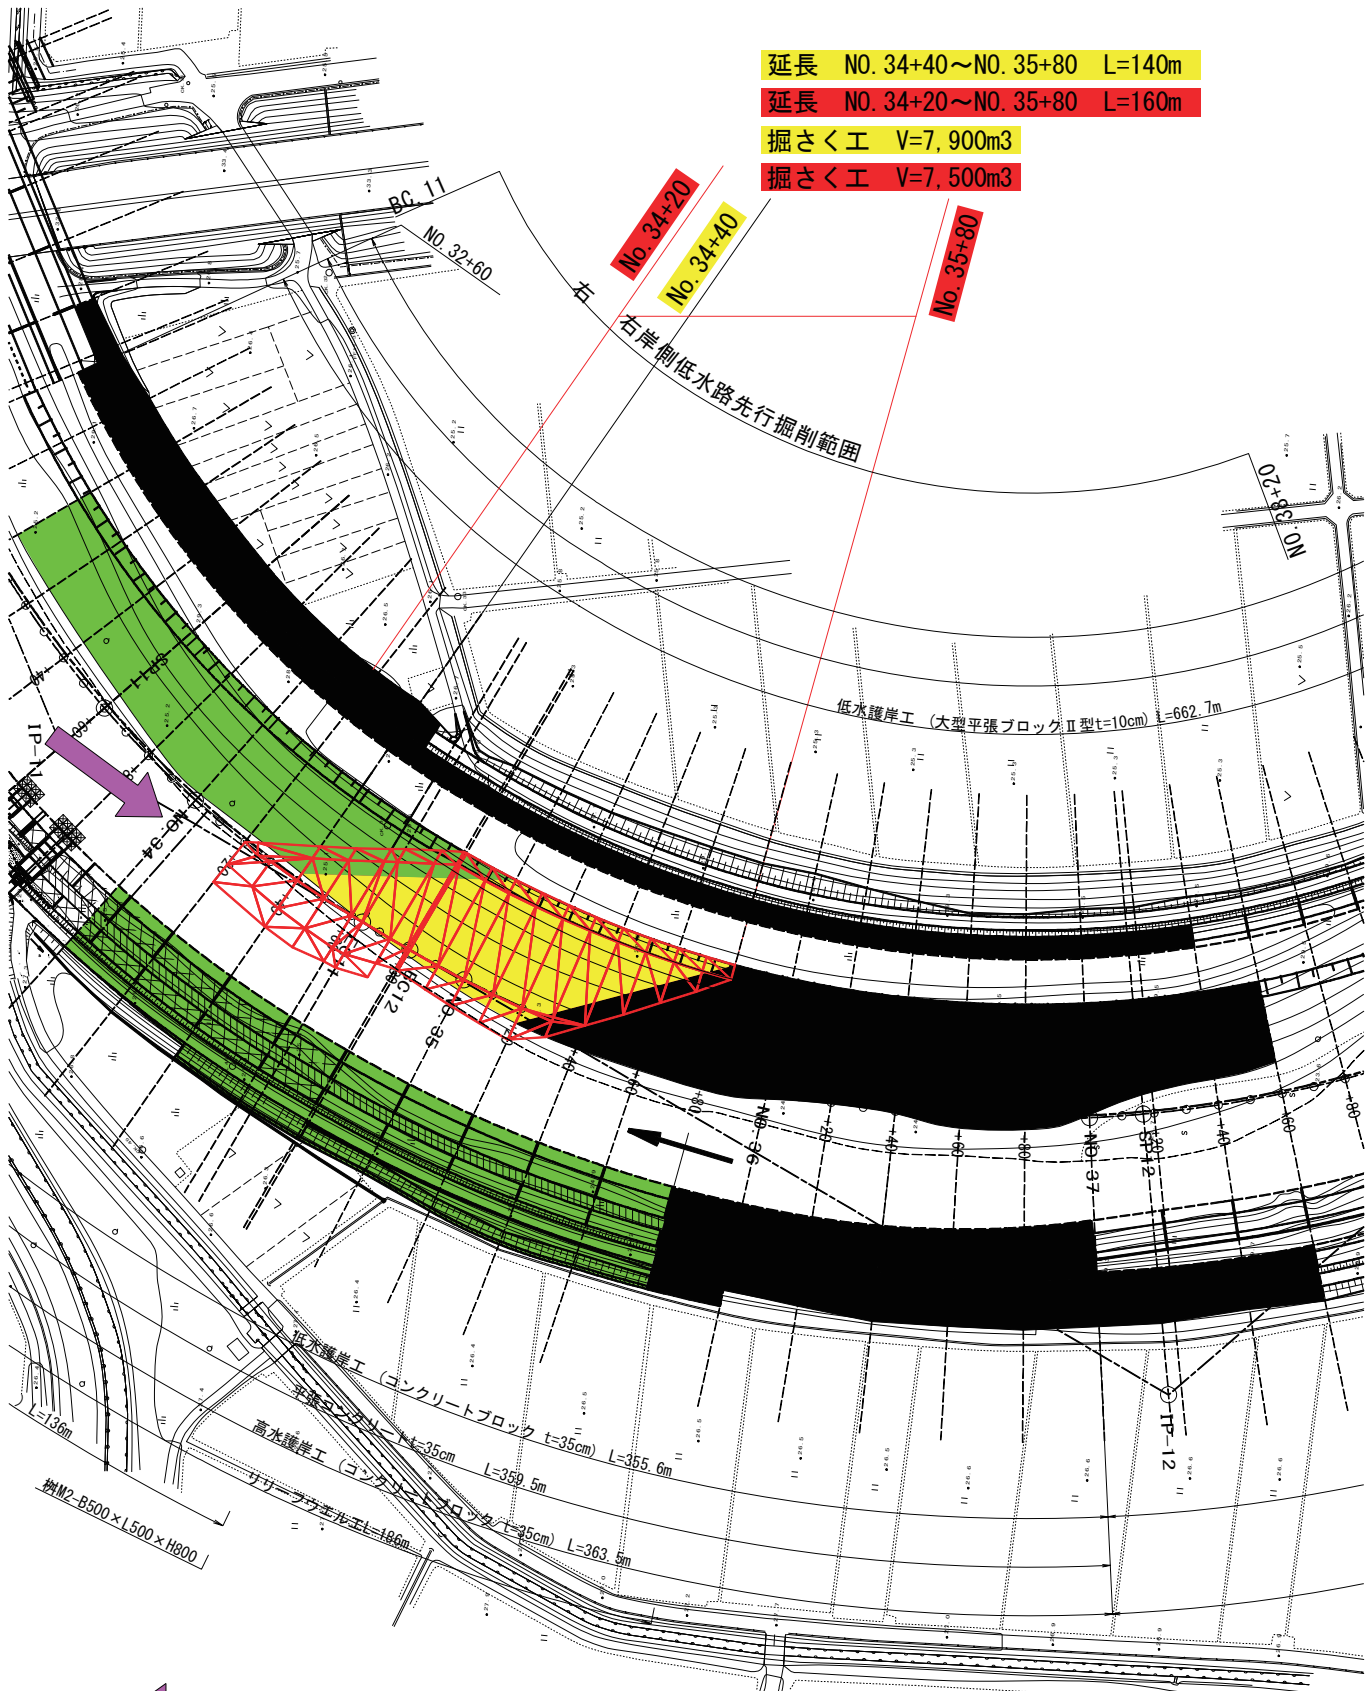

延長 NO. 34+40~NO. 35+80 L=140m

延長 NO. 34+20~NO. 35+80 L=160m

掘さく工 V=7,900m³

掘さく工 V=7,500m³

No. 34+20

No. 34+40

No. 35+80

右岸側低水路先行掘削範囲

低水護岸工 (大型平張ブロック II型 t=10cm) L=662.7m

低水護岸工 (コンクリートブロック t=35cm) L=355.6m

高水護岸工 (コンクリートブロック t=35cm) L=369.5m

高水護岸工 (コンクリートブロック t=35cm) L=363.5m

サラーブカセト t=186m

← 撮影方向