


計画平面図 S-1:Free

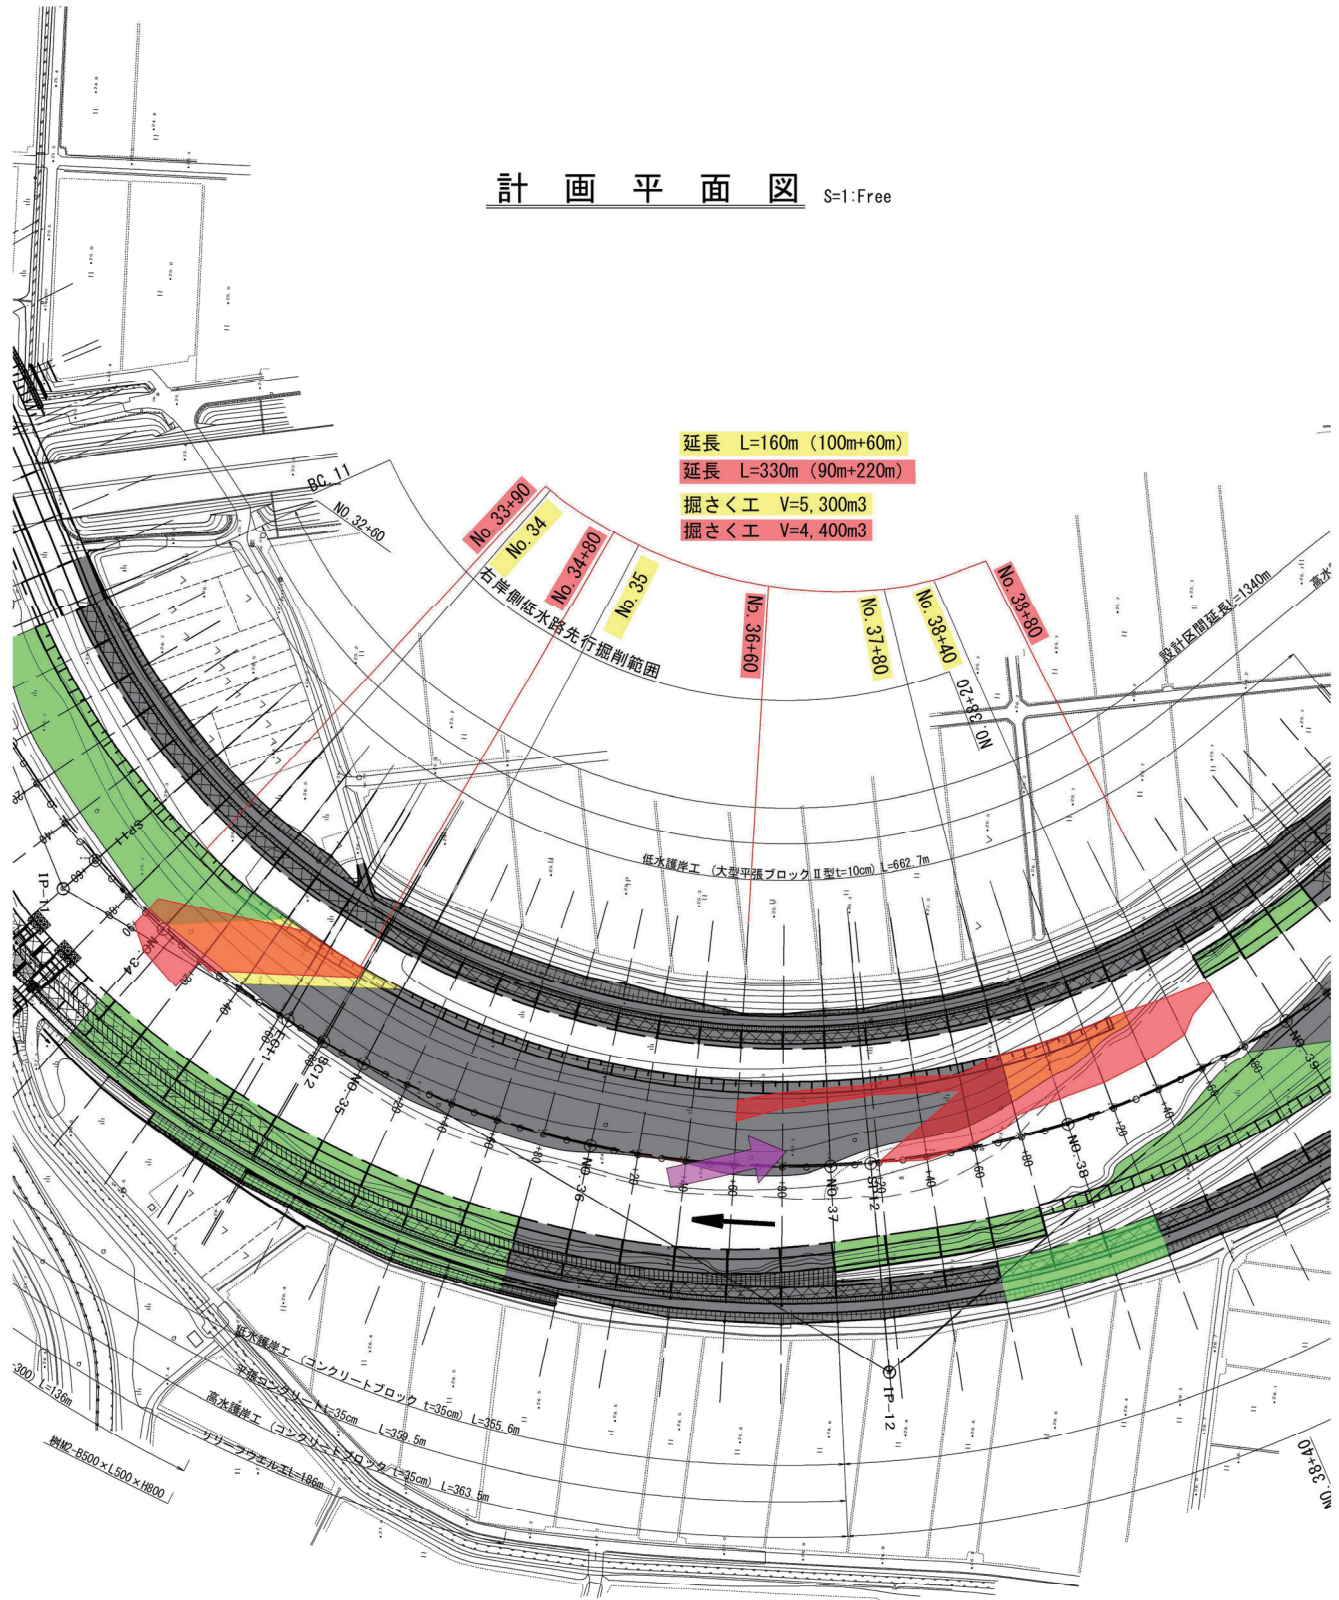

← 撮影方向