


計画平面図 S:1:Free

延長 L=160m (100m+60m)
 延長 L=330m (90m+220m)
 掘さく工 V=5,300m³
 掘さく工 V=4,400m³

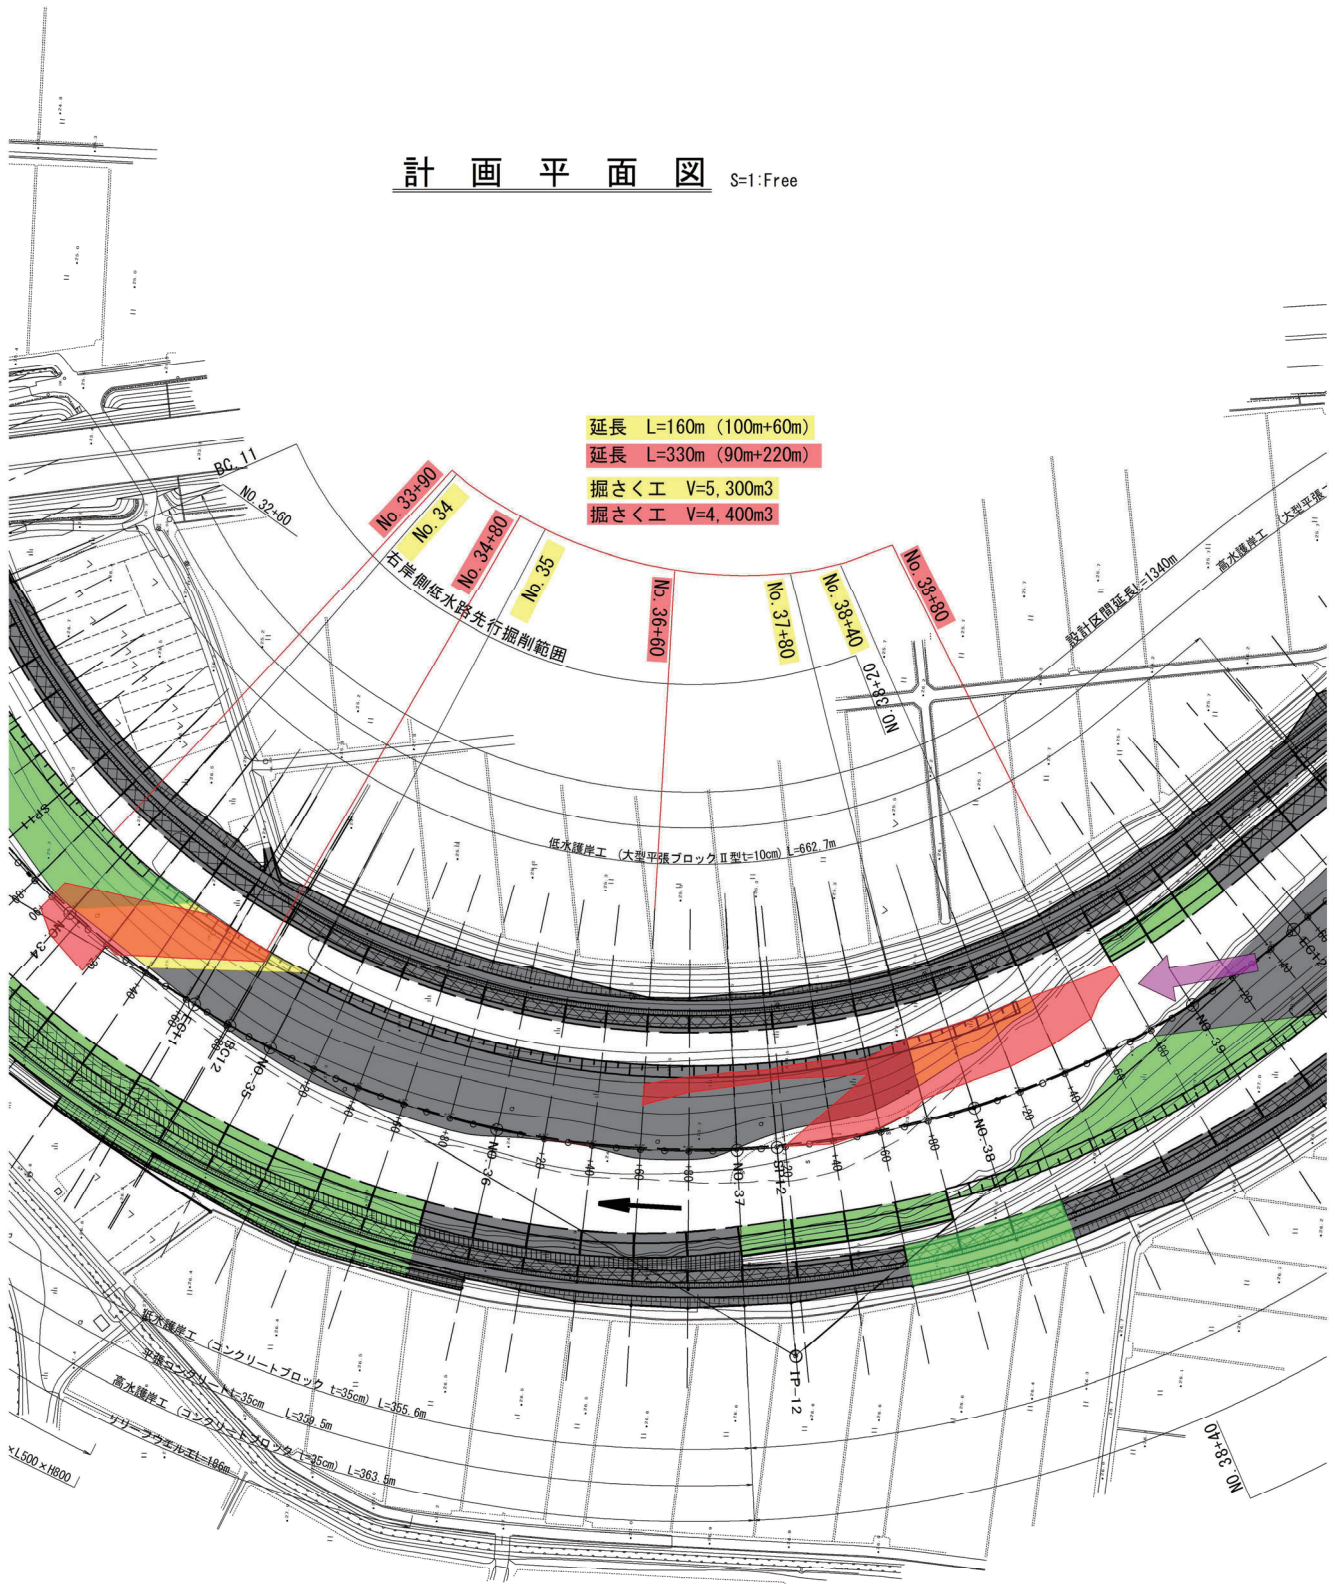

← 撮影方向