


計画平面図 S=1:Free

延長 L=160m (100m+60m)

延長 L=330m (90m+220m)

掘さく工 V=5,300m³

掘さく工 V=4,400m³

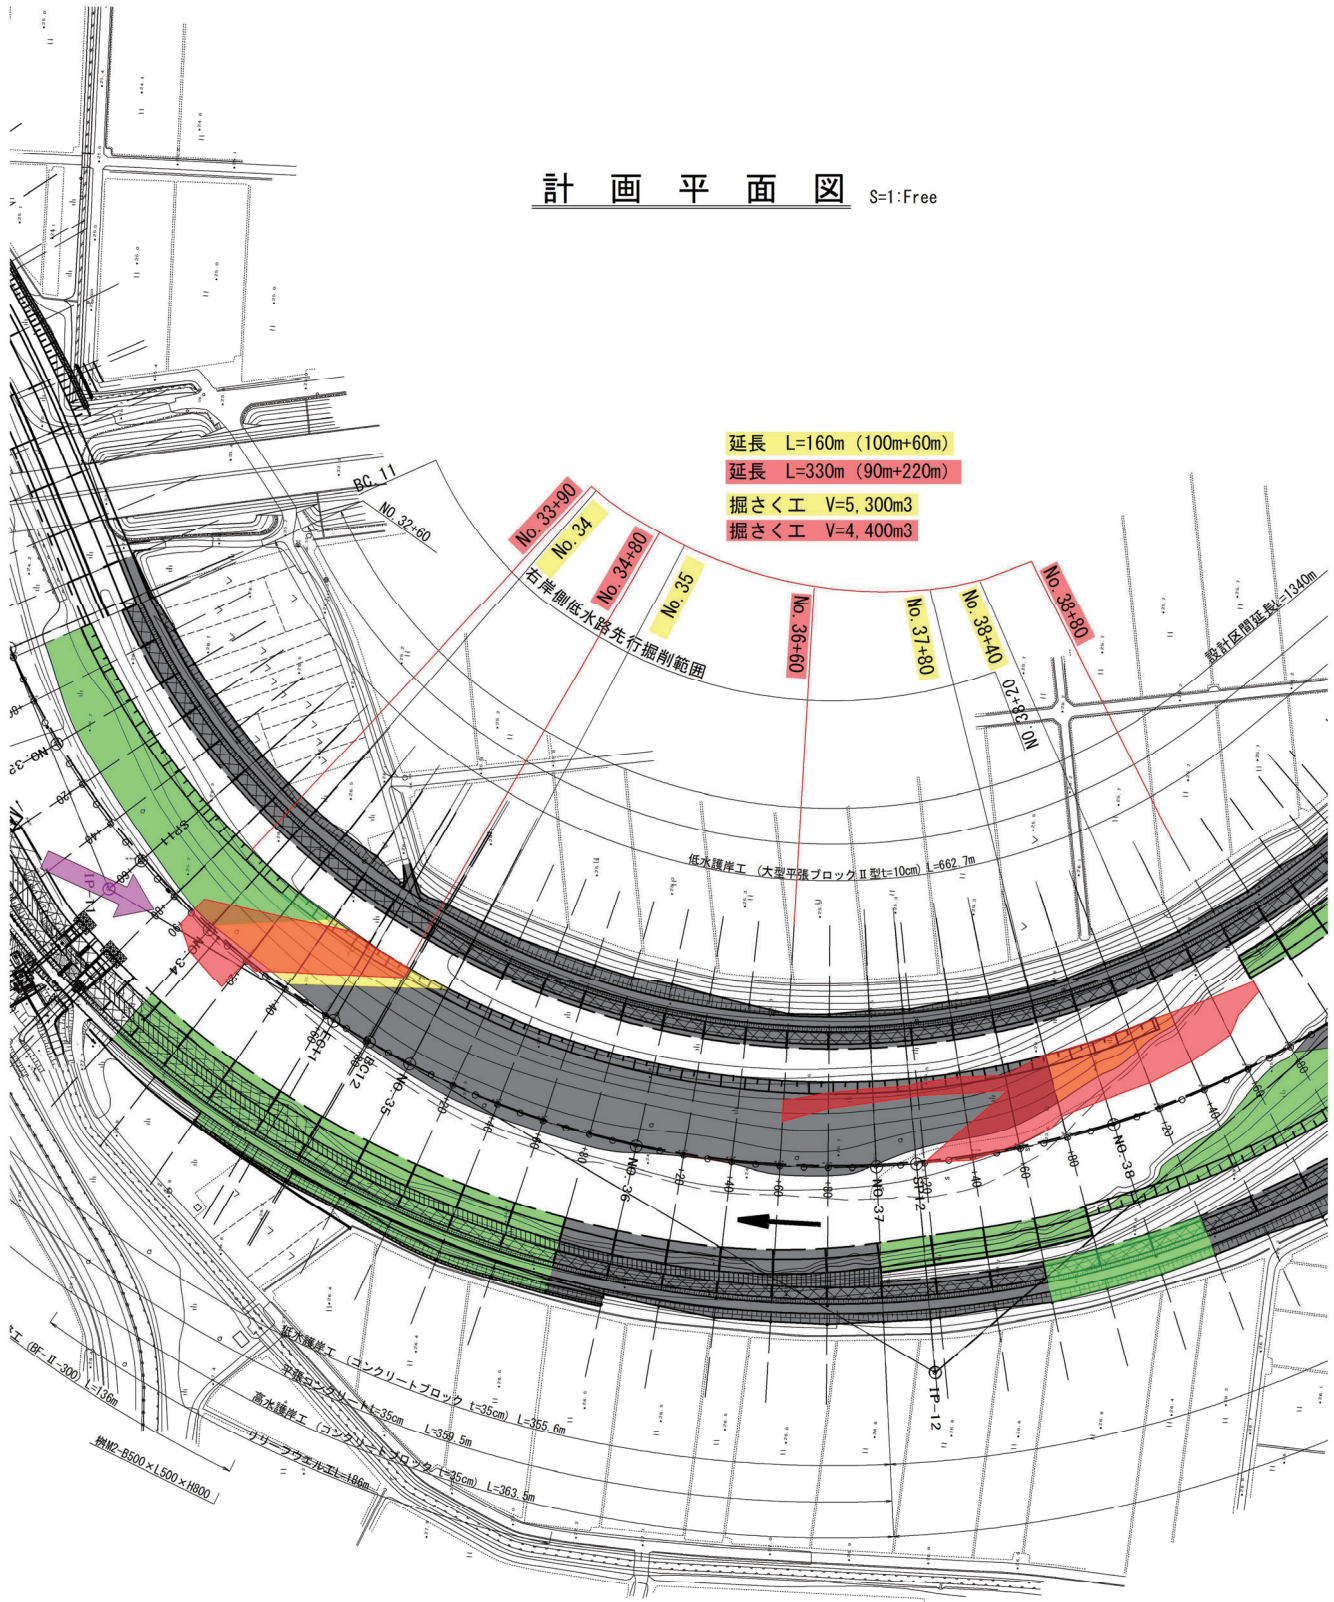

← 撮影方向