


# 計画平面図 S-1:Free

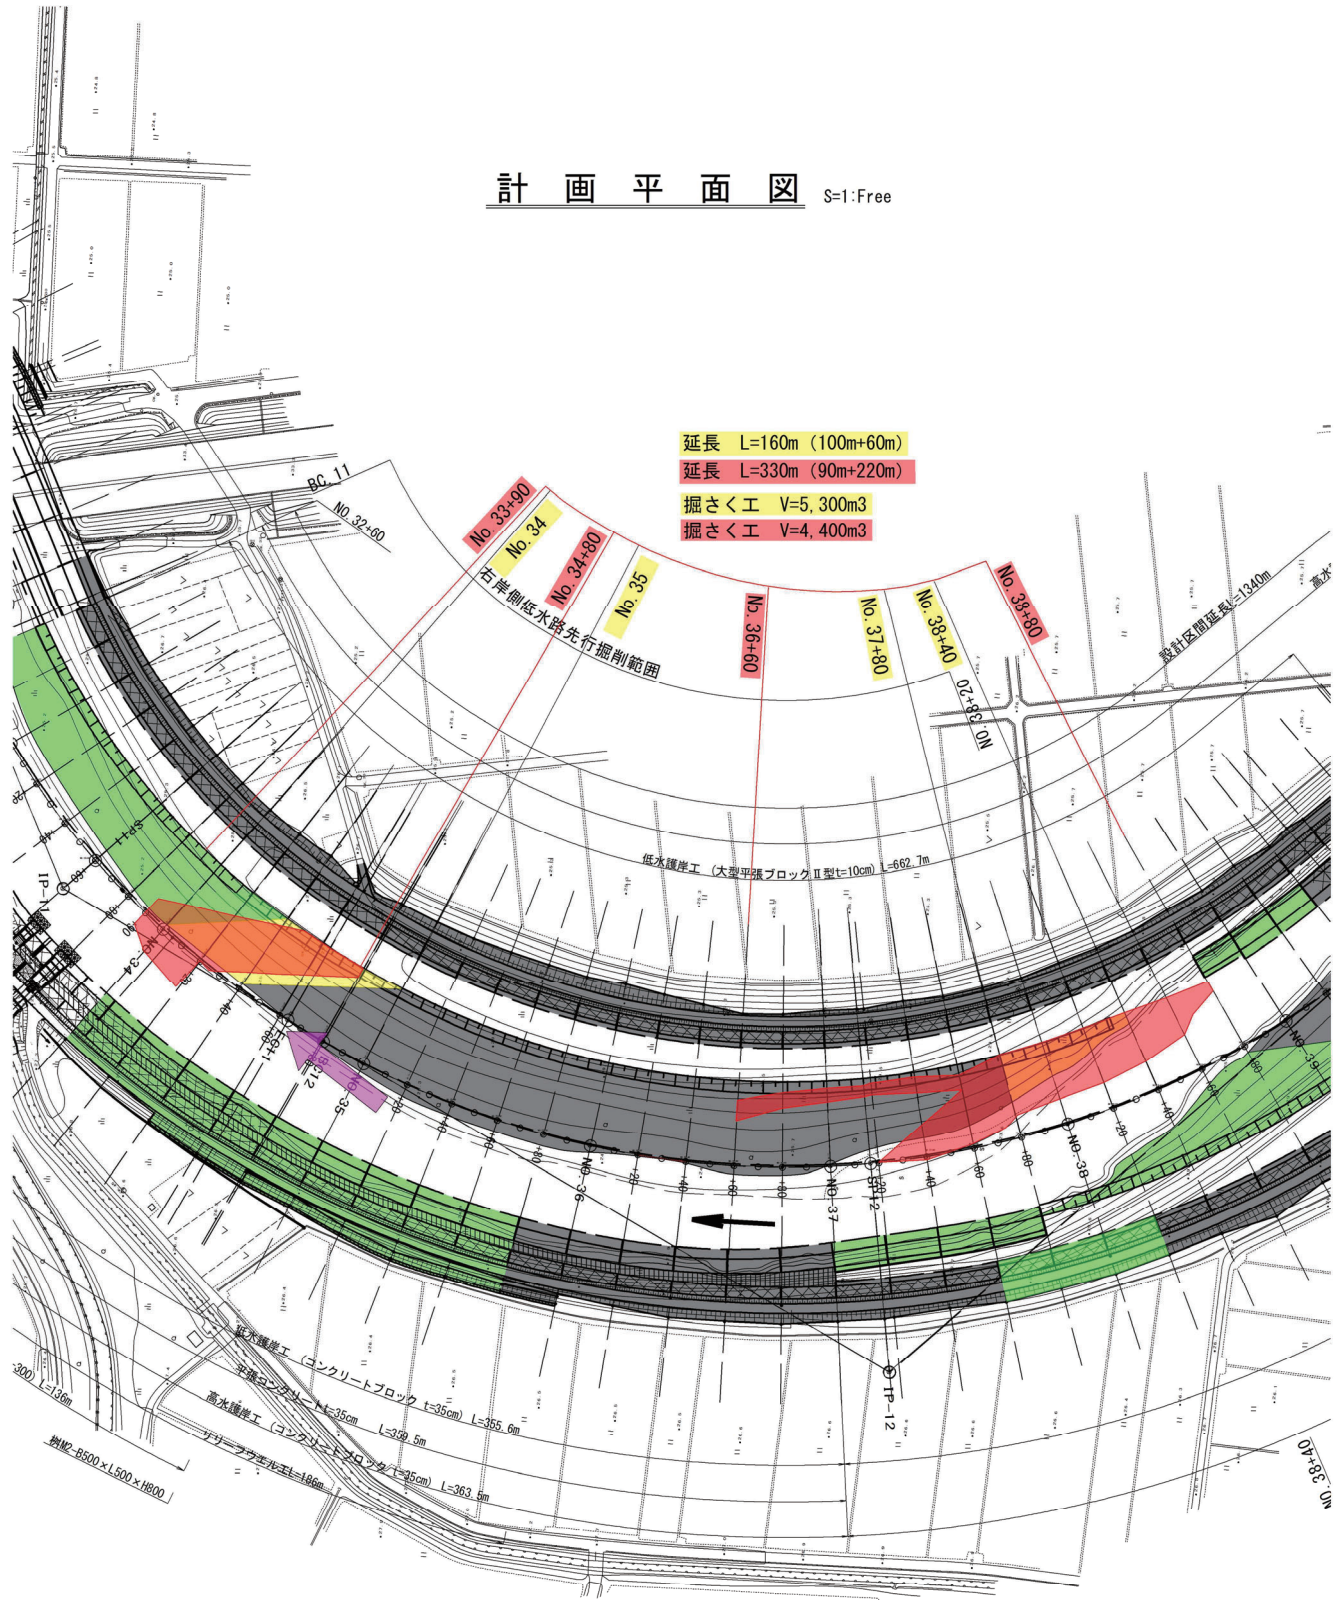

延長 L=160m (100m+60m)  
 延長 L=330m (90m+220m)  
 掘さく工 V=5,300m<sup>3</sup>  
 掘さく工 V=4,400m<sup>3</sup>

No. 33+90  
 No. 34  
 No. 34+80  
 No. 35  
 No. 36+60  
 No. 37+80  
 No. 38+40  
 No. 38+80

右岸側低水路先行掘削範囲

低水護岸工 (大型平張ブロックII型t=10cm) L=662.7m

高水護岸工 (コンクリートブロック t=35cm) L=355.6m  
 高水護岸工 (コンクリートブロック t=35cm) L=363.5m  
 テリ-アラホ-ル t=186m

← 撮影方向