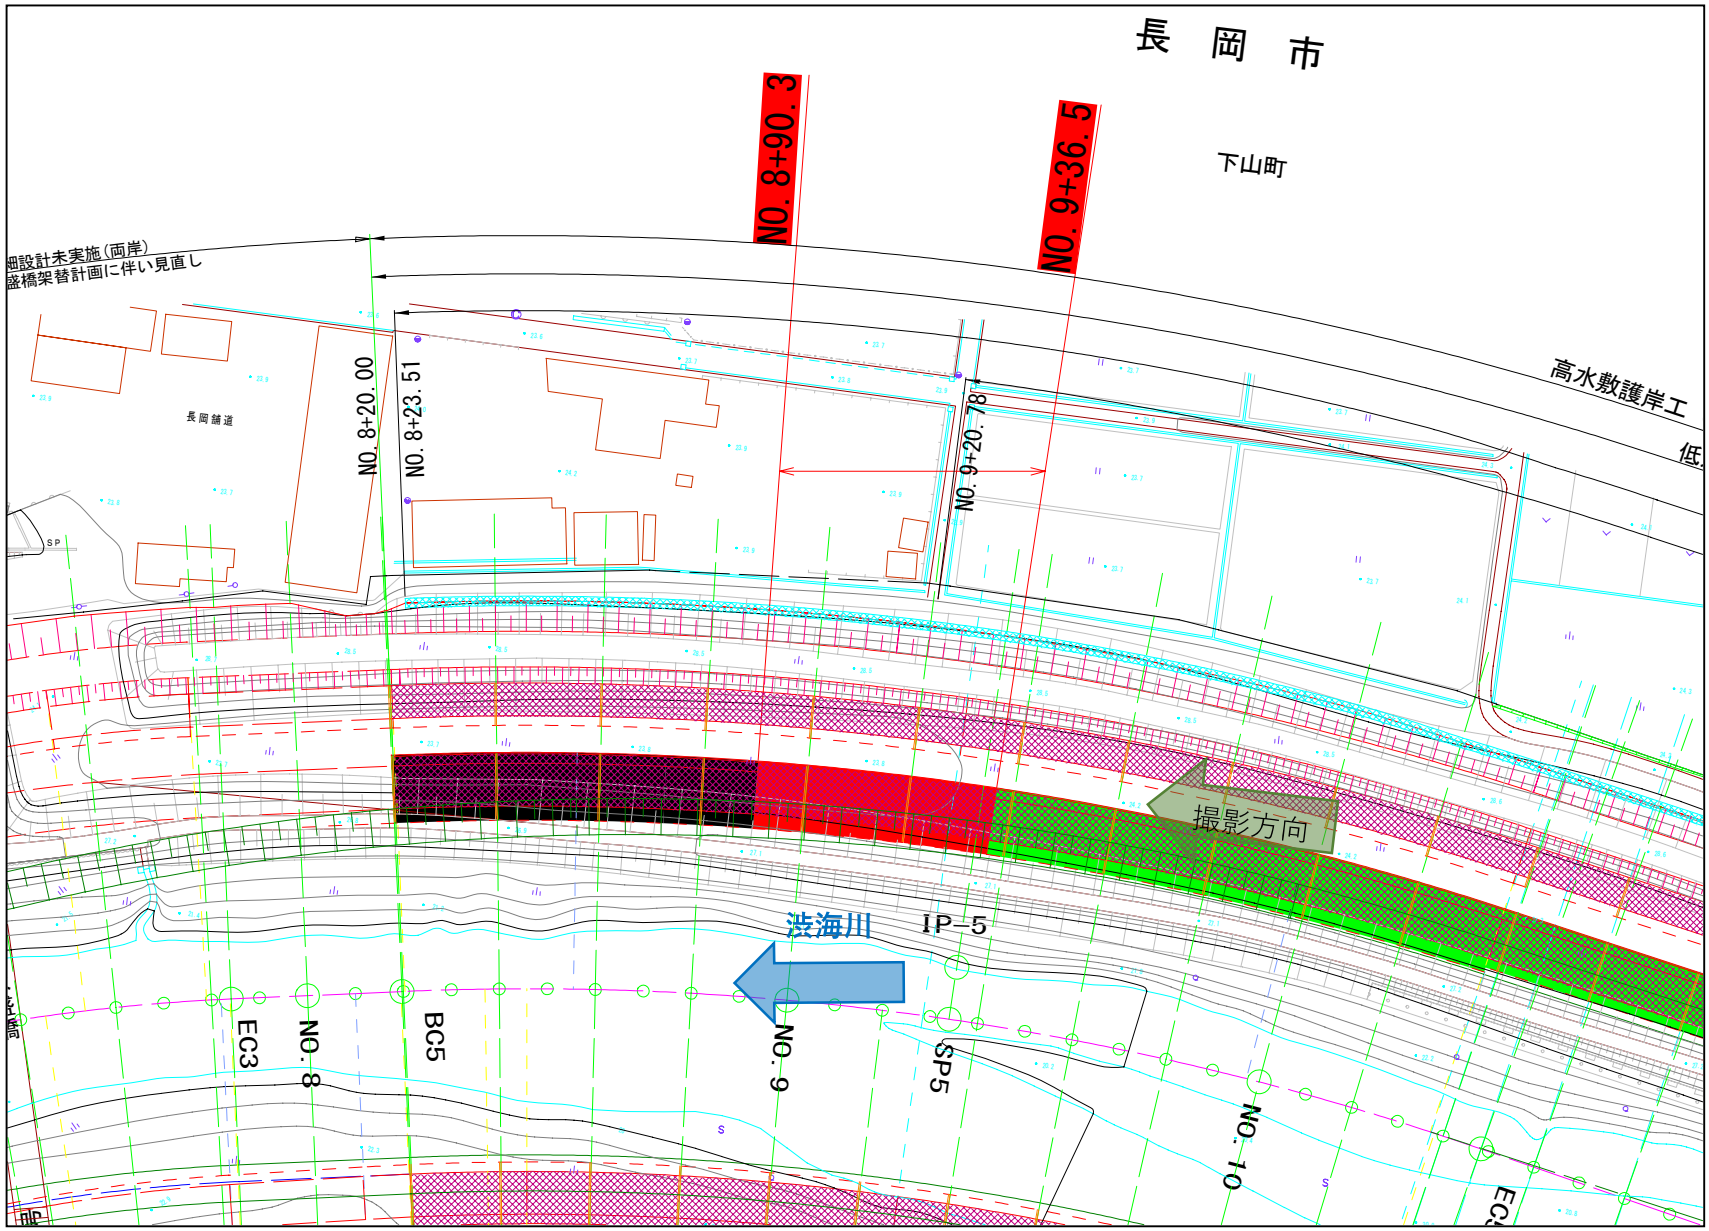

長 岡 市
下山町
NO. 8+90. 3
NO. 9+36. 5
細設計未実施(両岸)
橋架替計画に伴い見直し
高水敷護岸工
低
長岡舗道
NO. 8+20. 00
NO. 8+23. 51
NO. 9+20. 78
撮影方向
渋海川
IP-5
EC3
NO. 8
BC5
NO. 9
SP5
NO. 10