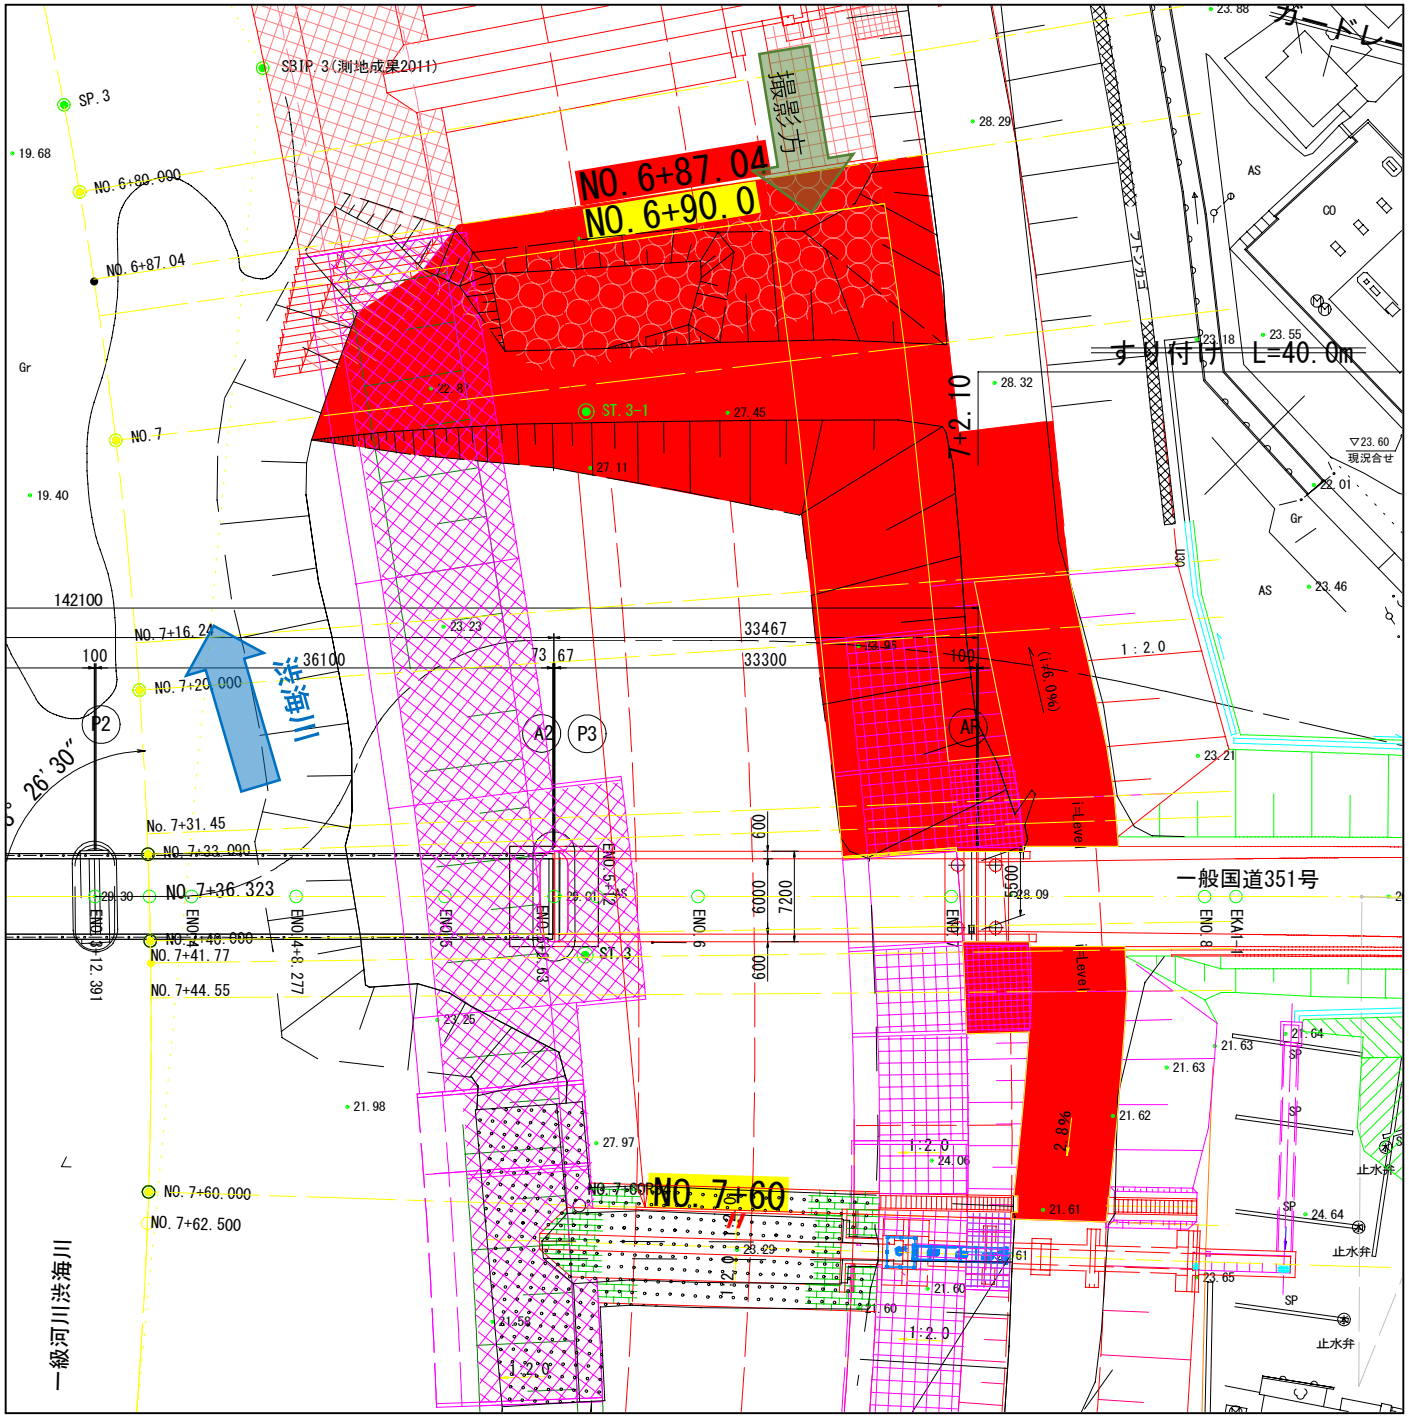

NO.6+87.04
NO.6+90.0
NO.7+7.10
すり付け L=40.0m
撮影方向
SBIP 3(測地成果2011)
SP.3
NO.6+80.000
NO.7
NO.7+16.24
NO.7+20.000
NO.7+31.45
NO.7+33.000
NO.7+36.323
NO.7+40.000
NO.7+41.77
NO.7+44.55
NO.7+60.000
NO.7+62.500
NO.7+60
渋海川
一級河川渋海川
一般国道351号
P2
A2
P3
A1
ST.3-1
ST.3
142100
36100
33467
33300
100
73 67
1:2.0
(+6.0%)
2.3%
現況合せ
止水弁
SP
AS
Gr
CO
23.88
23.55
23.46
23.23
23.21
28.09
28.32
28.29
27.45
27.11
27.97
26.29
24.64
24.06
23.65
23.25
22.01
21.98
21.64
21.63
21.62
21.61
21.60
21.59
19.68
19.40
600
7200